

PROMETNA, ULIČNA I KOMUNALNA  
INFRASTRUKTURNA MREŽA


GRANICE

■■■■■ GRANICA OBUHVATA

PROMET

POSTOJEĆE

PLANIRANO

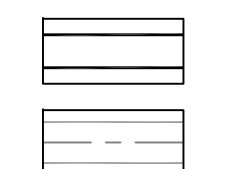

KORIDOR PROMETNICE

KOLNIK


ZONA PARKIRALIŠTA SA VISOKIM ZELENILOM  
U SKLOPU PROMETNICE

2 2 OZNAKA KARAKTERISTIČNOG PROFILA PROMETNICE

URBANISTIČKI  
PLAN UREĐENJA  
GOSPODARSKE ZONE CESTICA  
lokacija BABINEC



MJ 1:2000

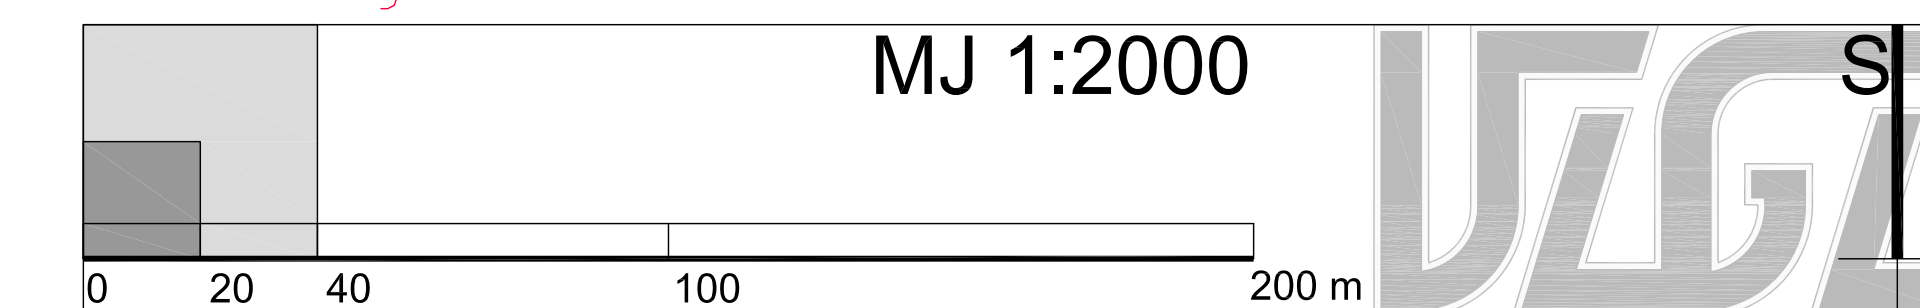

Županija: Varaždinska Općina: Cestica	Naziv prostornog plana: URBANISTIČKI PLAN UREĐENJA GOSPODARSKE ZONE CESTICA lokacija BABINEC	
Naziv kartografskog prikaza: PROMETNA, ULIČNA I KOMUNALNA INFRASTRUKTURNA MREŽA		
Broj kartografskog prikaza: 2.1.	Mjerilo kartografskog prikaza:	1:2000
Program mjera za unapređenje stanja u prostoru: Službeni vjesnik Varaždinske županije, br. 4/05	Odluka Općinskog vijeća o donošenju plana: Službeni vjesnik Varaždinske županije, br. 45/2008	
Javna rasprava (objava): 08. 10. 2008. – 08. 11. 2008. (01. 10. 2008. Večernji list)	Javno izlaganje održano: 24. 10. 2008.	
Pečat tijela odgovornog za provođenje javne rasprave:	Odgovorna osoba za provođenje javne rasprave: <b>Mirko Korotaj</b>	
Mišljenje na plan prema članku 94. Zakona o prostornom uređenju i gradnji (Narodne novine br. 76/07): broj mišljenja, klasa: datum:		
1. Ministarstvo kulture, Uprava za zaštitu kulturne baštine, Konzervatorski odjel u Varaždinu KLASA: 612-08/08-10/25, URBROJ: 532-04-12/6-08-7 23.12.2008.		
2. Županijska uprava za ceste Varaždinske županije URBROJ: 2186-376-02-3601/058-2 29.12.2008.		
3. Hrvatske vode, Vodnogospodarski odjel za vodno područje slivova Drave i Dunava, Vodnogospodarski odsjek Varaždin KLASA: 350-02/08-01/626, URBROJ: 374-26-1-08 29.12.2008.		
4. Državna uprava za zaštitu i spašavanje, Područni ured za zaštitu i spašavanje Varaždin KLASA: 350-02/08-02/09, URBROJ: 543-17-01-08-9 31.12.2008.		
5. Ministarstvo unutarnjih poslova, Policijska uprava Varaždinska BROJ: 511-14-04/7-6457/2-2008, KI 31.12.2008.		
6. Varaždinska županija, Županijski zavod za prostorno uređenje KLASA: 350-02/08-01/17, URBROJ: 2186/1-10-09-4 12.01.2009.		
7. HEP ODS. d.o.o., Elektra Varaždin KLASA: 350-01/08-01/, URBROJ: 2186/03-03/1/1-08-1 23.01.2009.		
Pravna osoba koja je izradila plan: <b>UZGA URBANISTIČKI ZAVOD GRADA ZAGREBA d.o.o.</b> ZAGREB, Britanski trg 12		
Pečat pravne osobe koja je izradila plan:	Odgovorna osoba: <b>Luka Šulentić, dipl. ing. arh.</b>	
Voditelj izrade plana:	<b>Domagoj Lovas, dipl. ing. arh.</b>	
Koordinator od strane naručitelja:	<b>Mirko Korotaj</b>	
Stručni tim u izradi plana: 1. DOMAGOJ LOVAS, dipl. ing. arh. 2. GORAN IZETBEOVIĆ, dipl. ing. prom.	3. HRVOJE JAMNICKI, dipl. ing. građ.	
Pečat Općinskog vijeća:	Predsjednik Općinskog vijeća: <b>Ivan Hohnjec</b>	
Istovjetnost ovog prostornog plana s izvornikom ovjerava:	Pečat nadležnog tijela:	

KARAKTERISTIČNI POPREČNI PRESJECI 1:250

