


PROMETNA, ULIČNA I KOMUNALNA
INFRASTRUKTURNA MREŽA

- GRANICE**
 ■■■■ GRANICA OBUHVATA
- PROMET**
 POSTOJEĆE: ———
 PLANIRANO: - - - - -
 KORIDOR PROMETNICE - REGULACIJSKA LINIJA
 KOLNIK
- POŠTA I JAVNE TELEKOMUNIKACIJE**
 TELEFONSKA MREŽA
 VODOVI I KANALI
 KORISNIČKI VOD
 KORISNIČKI VOD - POSTOJEĆI - izmještanje
- ENERGETSKI SUSTAV**
 ELEKTROENERGETIKA
 TRANSFORMATORSKA I RASKLOPNA POSTROJENJA
 TS TRANSFORMATORSKA STANICA
 TS 10(20)/0,4 kV
 (ALTERNATIVNE NAČELNE LOKACIJE TRAFOSTANICA)
 ELEKTROPRIJENOSNI UREĐAJI
 DALEKOVOD 35 (20) kV - ZRAČNI VOD
 DALEKOVOD 35 (20) kV - PODZEMNI KABEL
- PROIZVODNJA I CIJEVNI TRANSPORT NAFTE I PLANA**
 LOKALNI PLINOVOD
- VODNOGOSPODARSKI SUSTAV**
 KORIŠTENJE VODA - VODOOPSKRBA
 OSTALI VODOOPSKRBNI CJEVOVODI
- ODVODNJA OTPADNIH VODA**
 (S) UREĐAJ ZA PROČIŠĆAVANJE (BIOTIP)
 OSTALI ODVODNI KANALI
 SMJER ODVODNJE
 ISPUST PROČIŠĆENIH OTPADNIH VODA
 OTVORENI RECIPIJENT - KANAL
 OTVORENI RECIPIJENT - KANAL - potez koji se zatvara i kanalizira
 VODENE POVRŠINE
 RJEKA DRAVA

URBANISTIČKI
PLAN UREĐENJA
GOSPODARSKE ZONE CESTICA
lokacija BABINEC



MJ 1:2000

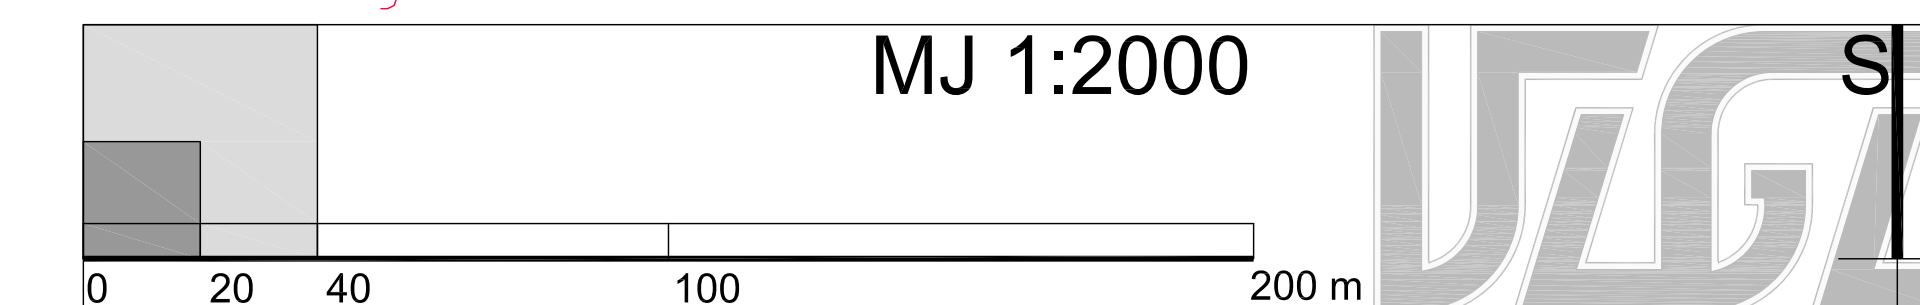

Županija: Varaždinska Općina: Cestica	URBANISTIČKI PLAN UREĐENJA GOSPODARSKE ZONE CESTICA lokacija BABINEC	
Naziv prostornog plana:	URBANISTIČKI PLAN UREĐENJA GOSPODARSKE ZONE CESTICA lokacija BABINEC	
Naziv kartografskog prikaza:	PROMETNA, ULIČNA I KOMUNALNA INFRASTRUKTURNA KOMUNALNA INFRASTRUKTURA	
Broj kartografskog prikaza: 2.2.	Mjerilo kartografskog prikaza:	1:2000
Program mjera za unapređenje stanja u prostoru: Službeni vjesnik Varaždinske županije, br. 4/05	Odluka Općinskog vijeća o donošenju plana: Službeni vjesnik Varaždinske županije, br. 45/2008	
Javna rasprava (objava): 08. 10. 2008. - 08. 11. 2008. (01. 10. 2008. Večernji list)	Javno izlaganje održano: 24. 10. 2008.	
Pečat tijela odgovornog za provođenje javne rasprave:	Odgovorna osoba za provođenje javne rasprave: Mirko Korotaj	
Mišljenje na plan prema članku 94. Zakona o prostornom uređenju i gradnji (Narodne novine br. 76/07): broj mišljenja, klasa:	datum:	
1. Ministarstvo kulture, Uprava za zaštitu kulturne baštine, Konzervatorski odjel u Varaždinu KLASA: 612-08/08-10/25, URBROJ: 532-04-12/6-08-7	23.12.2008.	
2. Županijska uprava za ceste Varaždinske županije URBROJ: 2186-376-02-3601/058-2	29.12.2008.	
3. Hrvatske vode, Vodnogospodarski odjel za vodno područje slivova Drave i Dunava, Vodnogospodarski odsjek Varaždin KLASA: 350-02/08-01/626, URBROJ: 374-26-1-06	29.12.2008.	
4. Državna uprava za zaštitu i spašavanje, Područni ured za zaštitu i spašavanje Varaždin KLASA: 350-02/08-02/09, URBROJ: 543-17-01-08-9	31.12.2008.	
5. Ministarstvo unutarnjih poslova, Policijska uprava Varaždinska BROJ: 511-14-04/7-6467/2-2008, KI	31.12.2008.	
6. Varaždinska županija, Županijski zavod za prostorno uređenje KLASA: 350-02/08-01/17, URBROJ: 2186/1-10-09-4	12.01.2009.	
7. HEP ODS. d.o.o., Elektra Varaždin KLASA: 350-01/08-01/, URBROJ: 2186/03-031/1-08-1	23.01.2009.	
Pravna osoba koja je izradila plan: UZGA URBANISTIČKI ZAVOD GRADA ZAGREBA d.o.o. ZAGREB, Britanski trg 12	Odgovorna osoba: Luka Šulentić, dipl. ing. arh.	
Pečat pravne osobe koja je izradila plan:	Odgovorna osoba: Luka Šulentić, dipl. ing. arh.	
Voditelj izrade plana: Domagoj Lovas, dipl. ing. arh.	Koordinator od strane naručitelja: Mirko Korotaj	
Stručni tim u izradi plana: 1. DOMAGOJ LOVAS, dipl. ing. arh. 2. GORAN IZETBEOVIĆ, dipl. ing. prom.	3. HRVOJE JAMNICKI, dipl. ing. građ.	
Pečat Općinskog vijeća:	Predsjednik Općinskog vijeća: Ivan Hohnjec	
Istovjetnost ovog prostornog plana s izvornikom ovjerava:	Pečat nadležnog tijela:	