

OBLICI KORIŠTENJA I NAČIN GRADNJE

GRANICE

GRANICA OBUHVATA

NAČIN GRADNJE

MJEŠOVITA GRADNJA

TIPOLOGIJA IZGRADNJE
SS - SLOBODNOSTOJEĆI
S - SKUPNI / SLOŽENE CJELINE

KATNOST IZGRADNJE
Pg - PODRUM (S - SUTEREN)
P - PRIZEMLJE
K - KAT (K2 - 2 KATA)
PK - POTKROVLJE (T - TAVANIKROV)

KOEFICIJENT IZGRAĐENOSTI


KOEFICIJENT ISKORIŠTENOSTI

URBANISTIČKI PLAN UREĐENJA GOSPODARSKE ZONE CESTICA

lokacija BABINEC



MJ 1:2000

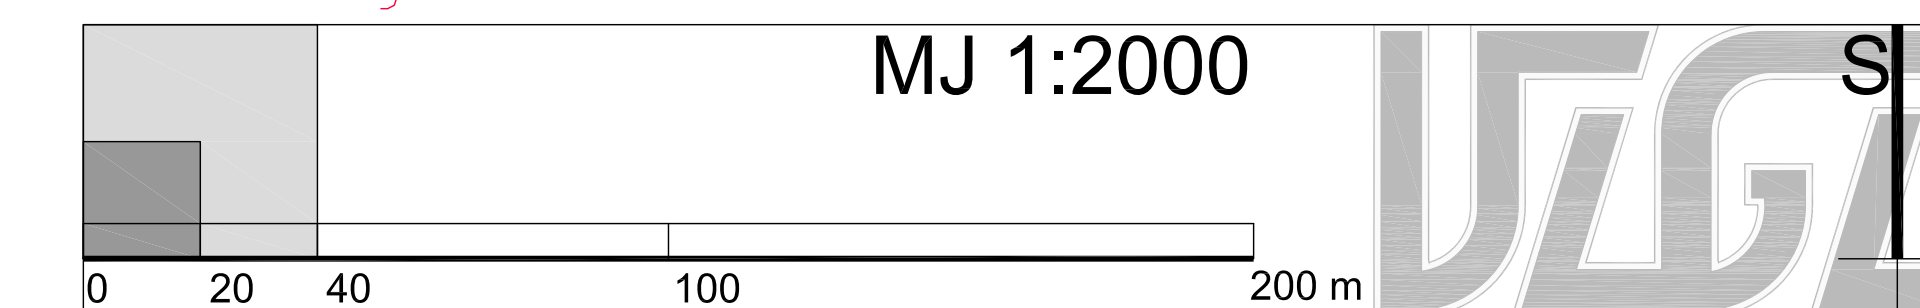

Županija:	Varaždinska
Općina:	Cestica
Naziv prostornog plana:	URBANISTIČKI PLAN UREĐENJA GOSPODARSKE ZONE CESTICA lokacija BABINEC
Naziv kartografskog prikaza:	OBLICI KORIŠTENJA I NAČIN GRADNJE NAČIN GRADNJE
Broj kartografskog prikaza:	3.2.
Mjerilo kartografskog prikaza:	1:2000
Program mjera za unapređenje stanja u prostoru:	Odluka Općinskog vijeća o donošenju plana:
Službeni vjesnik Varaždinske županije, br. 4/05	Službeni vjesnik Varaždinske županije, br. 45/2008
Javna rasprava (objava):	Javno izlaganje održano:
08. 10. 2008. - 08. 11. 2008. (01. 10. 2008. Večernji list)	24. 10. 2008.
Pečat tijela odgovornog za provođenje javne rasprave:	Odgovorna osoba za provođenje javne rasprave:
	Mirko Korotaj
Mišljenje na plan prema članku 94. Zakona o prostornom uređenju i gradnji (Narodne novine br. 76/07):	
broj mišljenja, klasa:	datum:
1. Ministarstvo kulture, Uprava za zaštitu kulturne baštine, Konzervatorski odjel u Varaždinu KLASA: 612-08/08-10/25, URBROJ: 532-04-12/6-08-7	23.12.2008.
2. Županijska uprava za ceste Varaždinske županije URBROJ: 2186-376-02-3601/058-2	29.12.2008.
3. Hrvatske vode, Vodnogospodarski odjel za vodno područje slivova Drave i Dunava, Vodnogospodarski odsjek Varaždin KLASA: 350-02/08-01/626, URBROJ: 374-26-1-06	29.12.2008.
4. Državna uprava za zaštitu i spašavanje, Područni ured za zaštitu i spašavanje Varaždin KLASA: 350-02/08-02/09, URBROJ: 543-17-01-08-9	31.12.2008.
5. Ministarstvo unutarnjih poslova, Policijska uprava Varaždinska BROJ: 511-14-047-6467/2-2008, KI	31.12.2008.
6. Varaždinska županija, Županijski zavod za prostorno uređenje KLASA: 350-02/08-01/17, URBROJ: 2186/1-10-09-4	12.01.2009.
7. HEP ODS. d.o.o., Elektra Varaždin KLASA: 350-01/08-01/, URBROJ: 2186/03-031/1-08-1	23.01.2009.
Pravna osoba koja je izradila plan:	
UZGA URBANISTIČKI ZAVOD GRADA ZAGREBA d.o.o. ZAGREB, Britanski trg 12	
Pečat pravne osobe koja je izradila plan:	Odgovorna osoba:
	Luka Šulentić, dipl. ing. arh.
Voditelj izrade plana:	Domagoj Lovas, dipl. ing. arh.
Koordinator od strane naručitelja:	Mirko Korotaj
Stručni tim u izradi plana:	
1. DOMAGOJ LOVAS, dipl. ing. arh.	3. HRVOJE JAMNICKI, dipl. ing. građ.
2. GORAN IZETBEOVIĆ, dipl. ing. prom.	
Pečat Općinskog vijeća:	Predsjednik Općinskog vijeća:
	Ivan Hohnjec
Istovjetnost ovog prostornog plana s izvornikom ovjerava:	Pečat nadležnog tijela: